

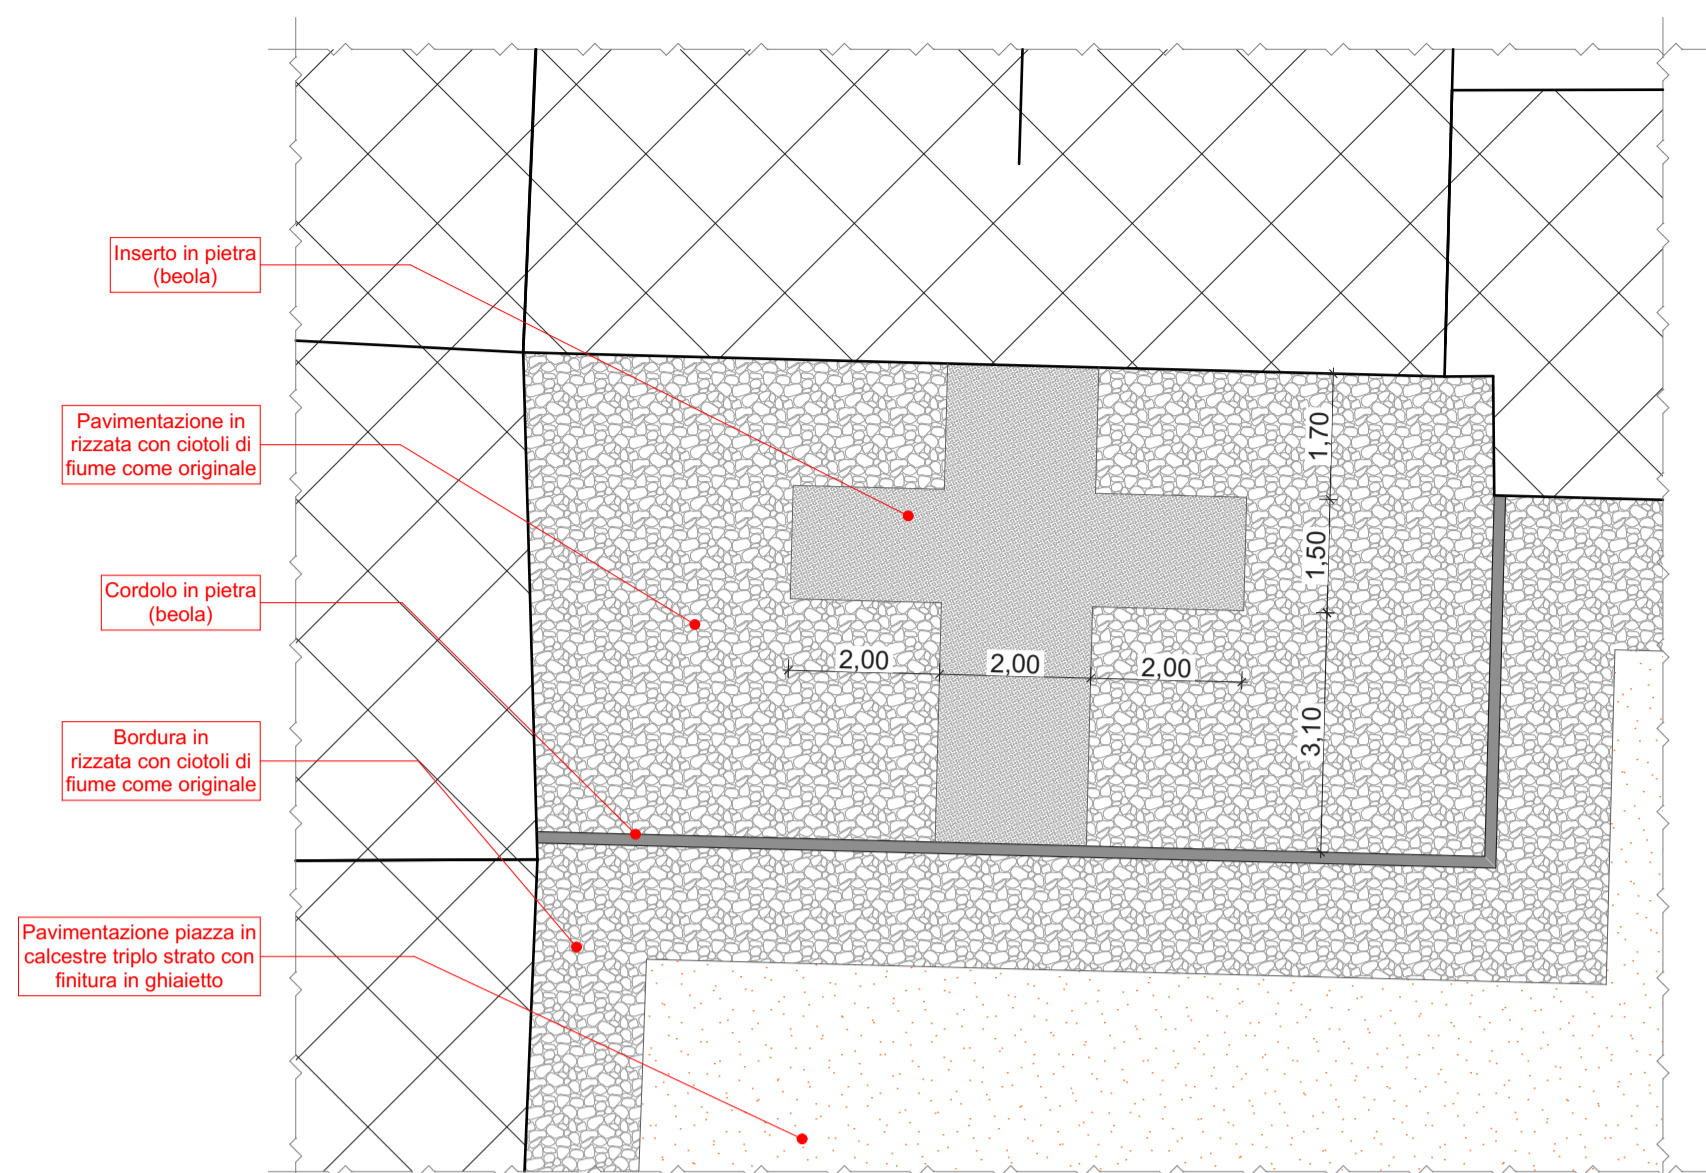



Pavimentazione piazza e sacro - sezione B/B

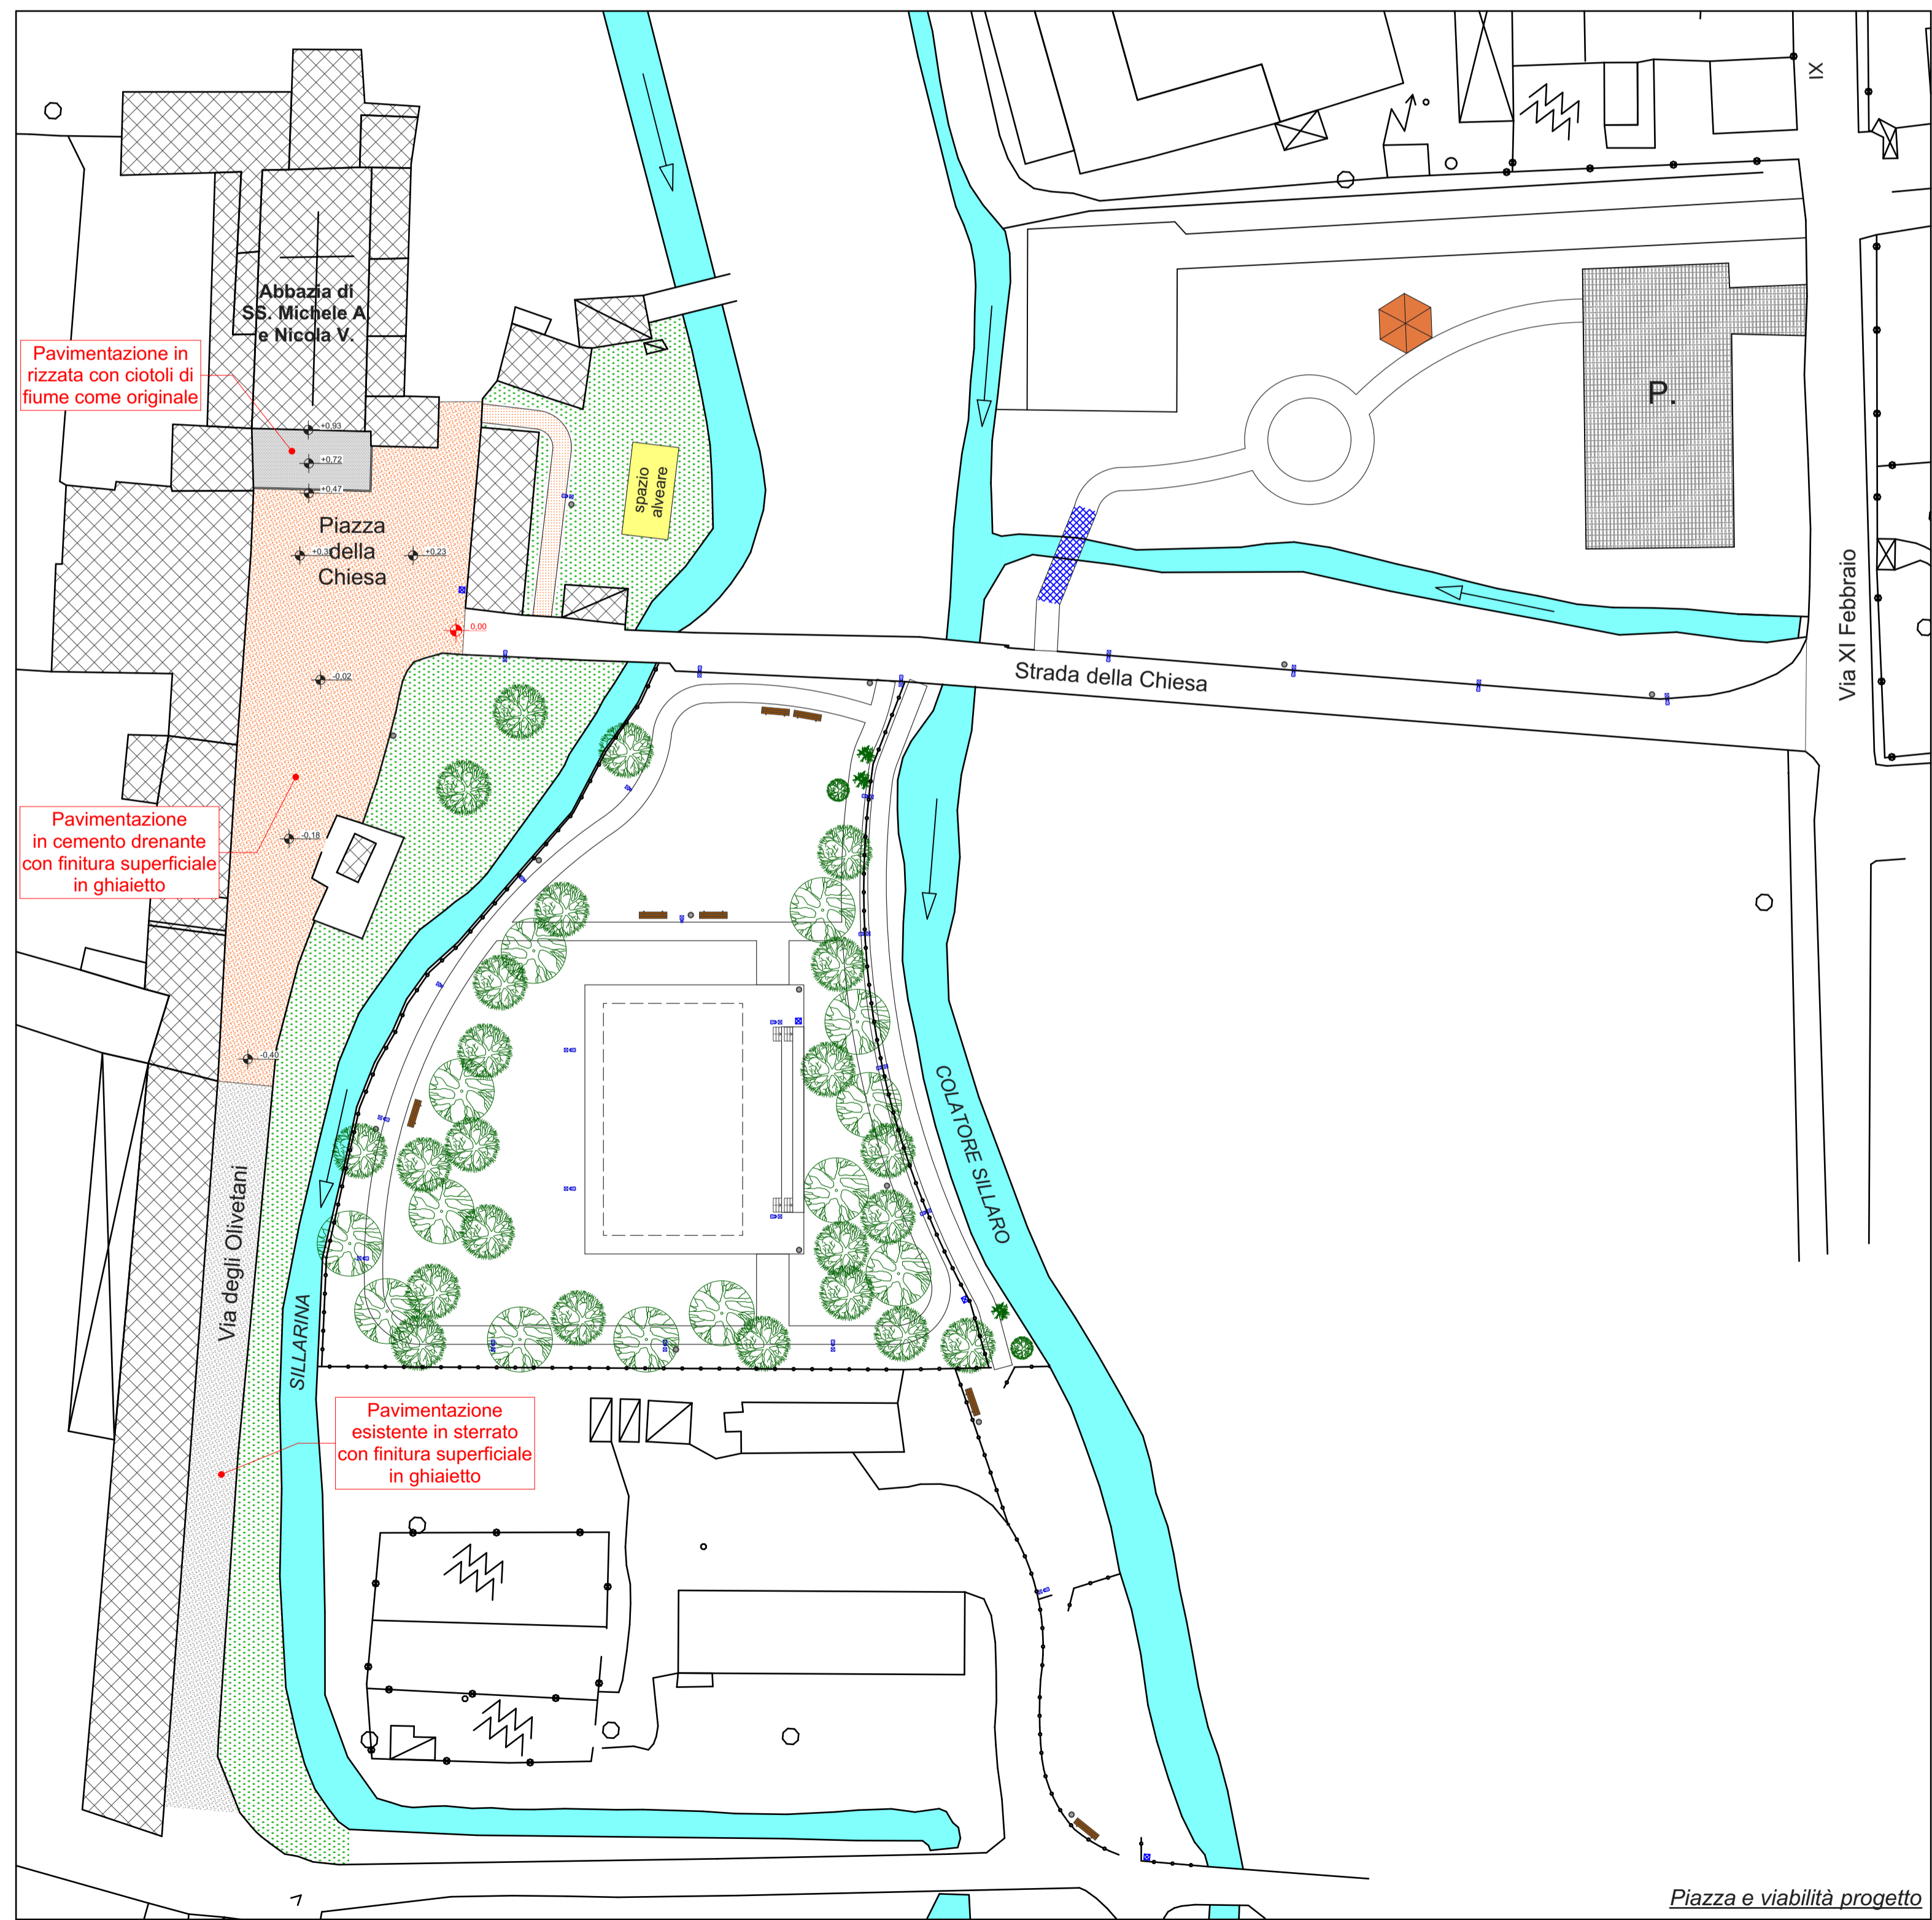



Pavimentazione sacro - pianta

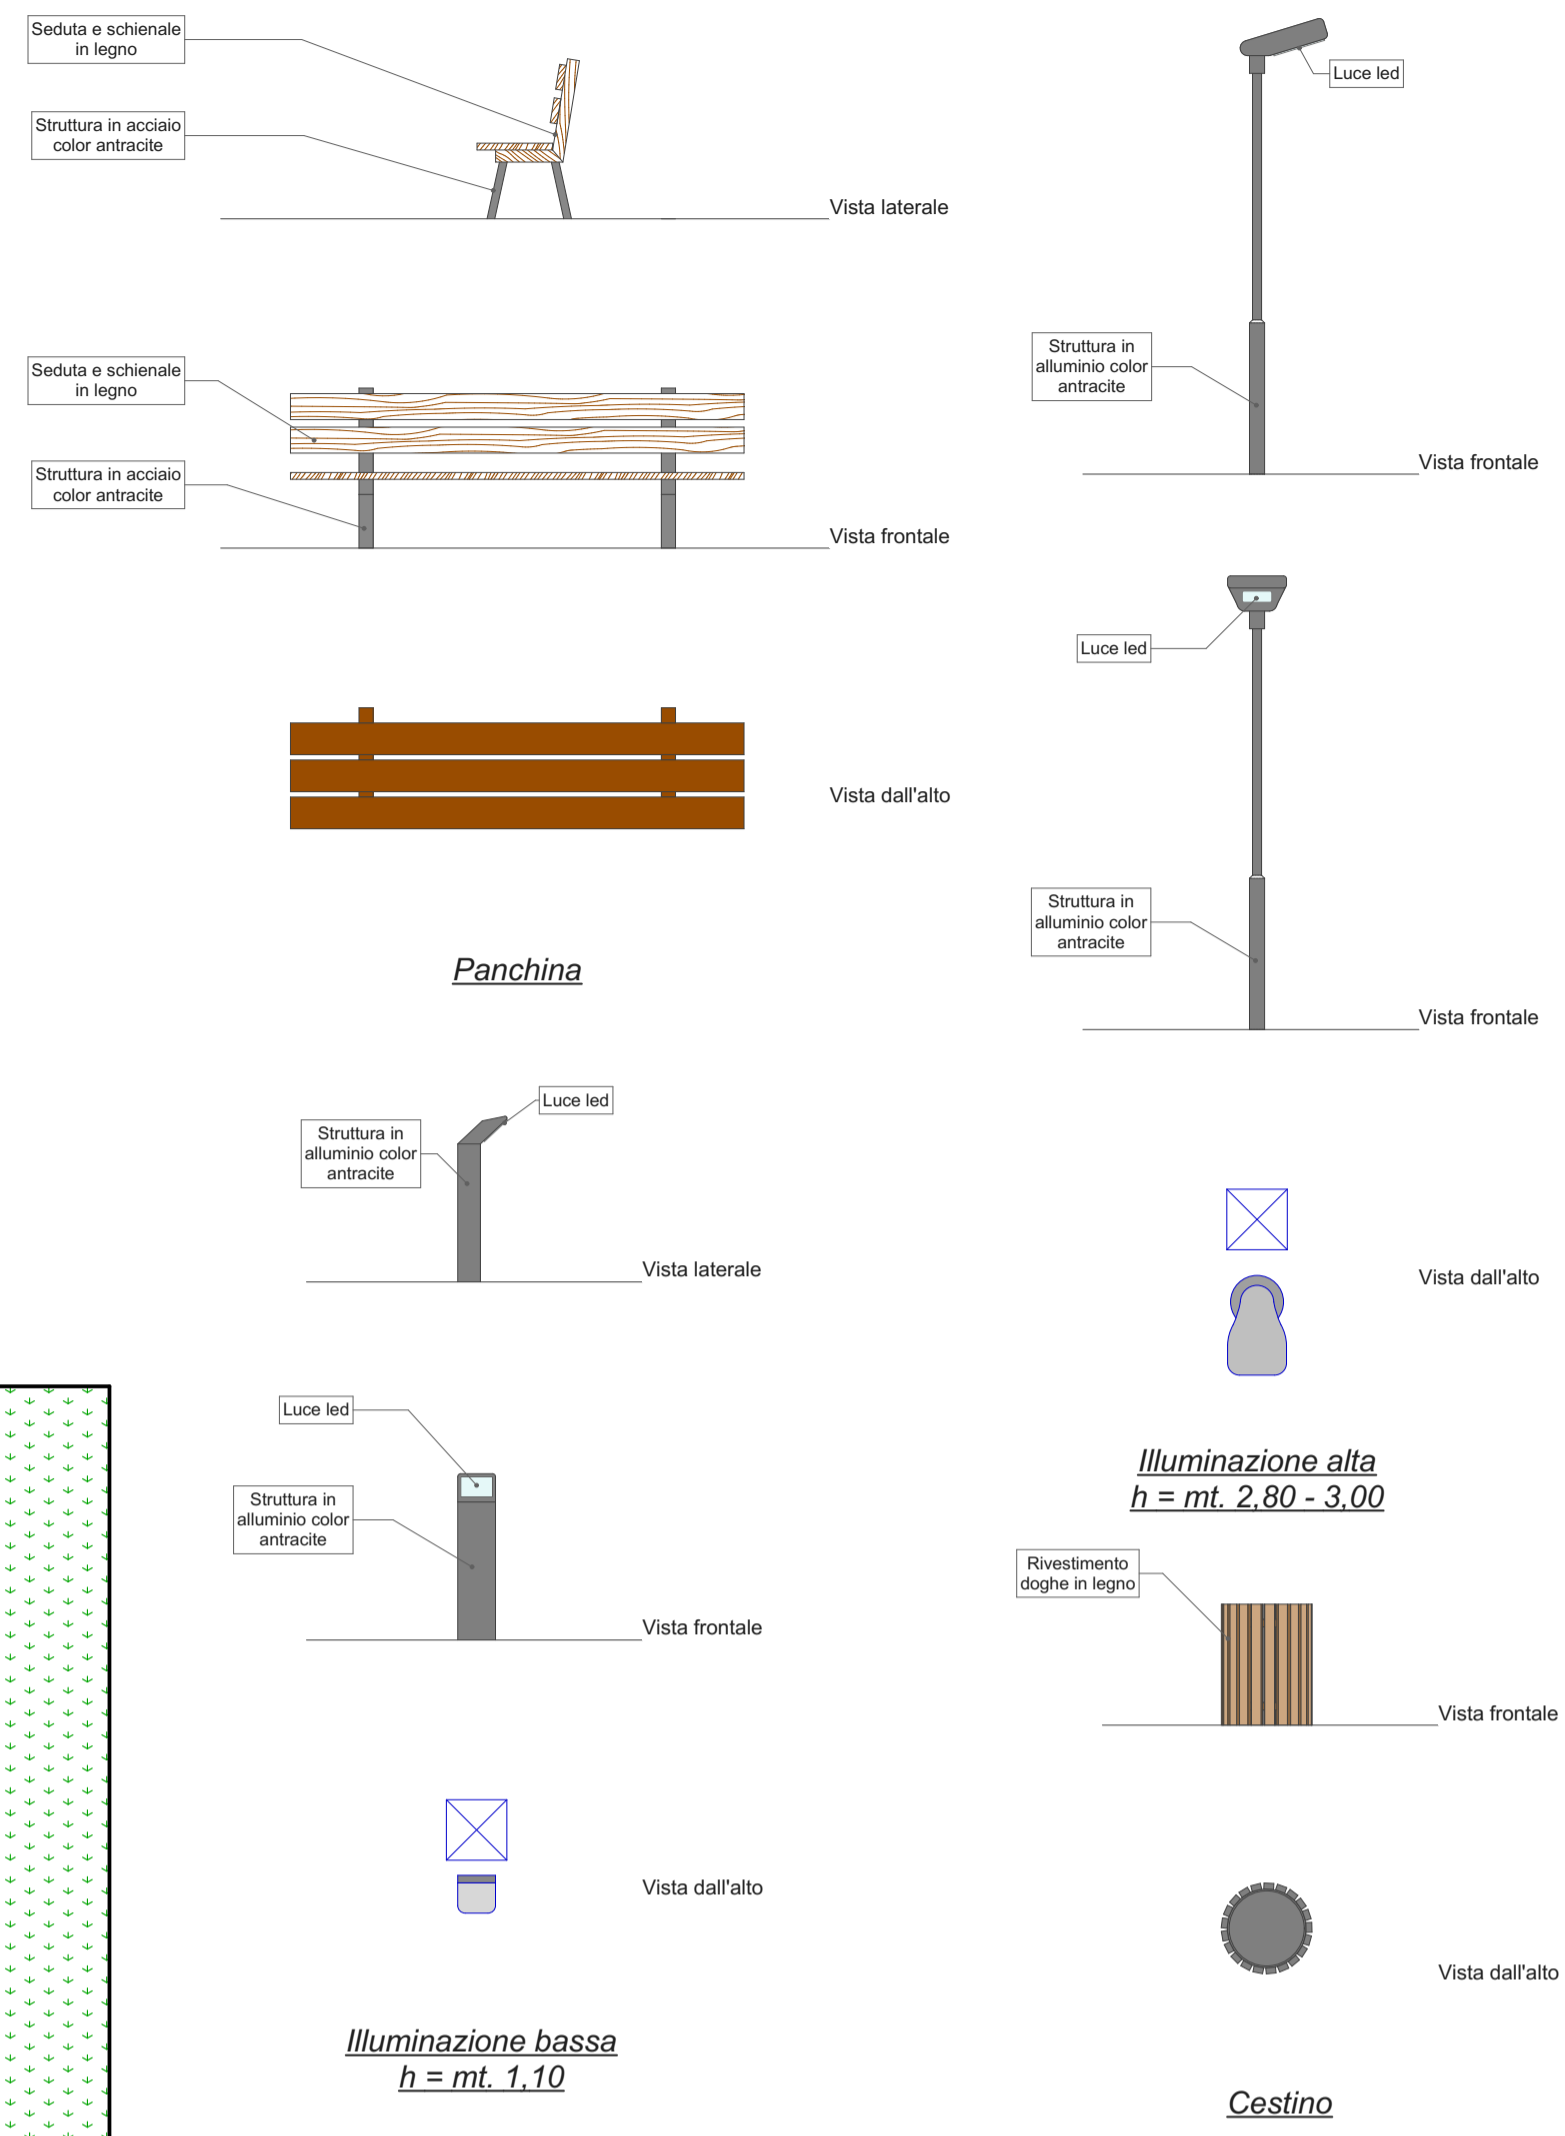

Piazza e viabilità progetto

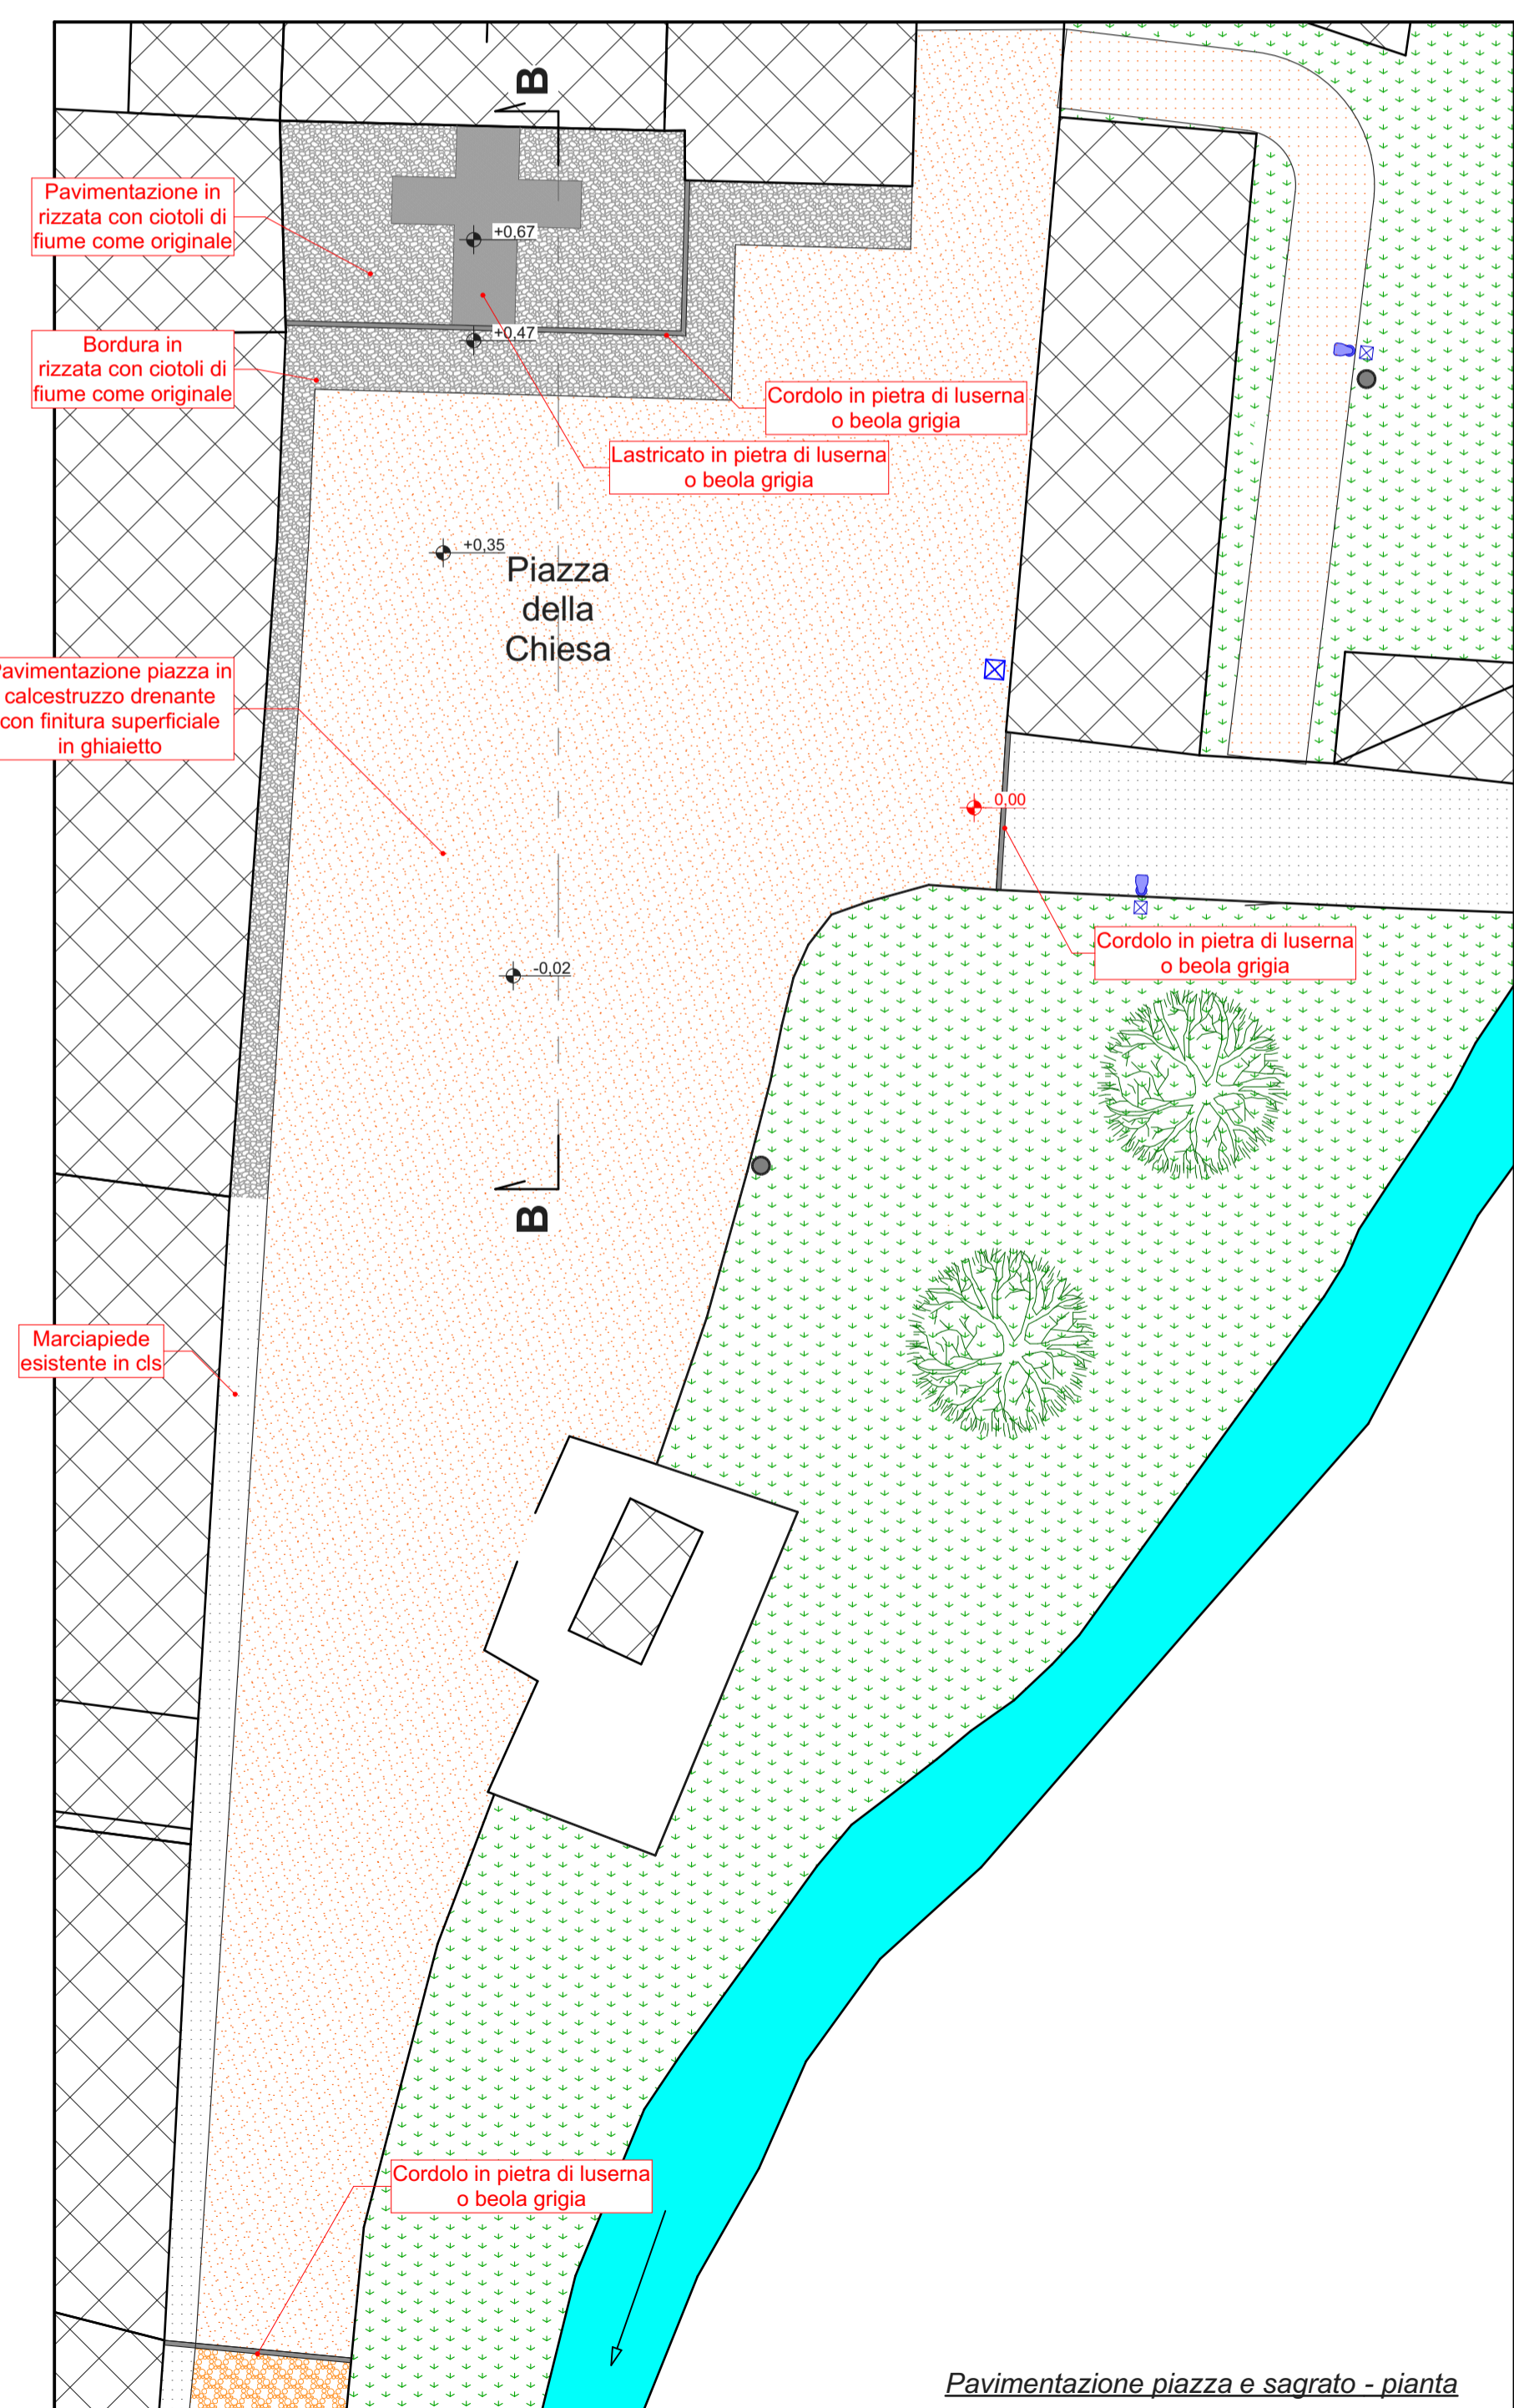

Pavimentazione piazza e sacro - pianta

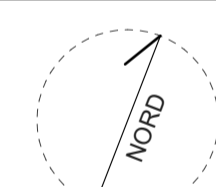Comune di VILLANOVA DEL SILLARO Provincia di Lodi			identif. catastale: Foglio Particella Sub 13 89 - 95 - 101 13 249 - 358		
autorizzazione:					
oggetto : PROGETTO WELLNESS VP4: Giardino delle essenze e percorso benessere					
soggetti attuatori: Comune di Villanova del Sillaro Via della Vittoria, 1 - 26818 Villanova del Sillaro (LO) Tel. +39.0371.230021 e-mail: tecnico@comune.villanova.lo.it PEC: comune.villanovadelsillaro@pec.regione.lombardia.it					
disegno: PROGETTO DEFINITIVO - ESECUTIVO Progetto LOTTO 1 - Piazza e viabilità di adduzione - Planimetria piazza e viabilità; - Pavimentazione piazza e sacro - pianta; - Pavimentazione piazza e sacro - sezione B/B; - Particolare sacro; - Elementi di arredo urbano.					
impresa:					
progettisti: 			STUDIO PAVESI ARCHITETTURA E URBANISTICA Dott. Arch. Francesco Pavesi Dott. Arch. Riccardo Pavesi		
data : maggio 2023		scala : 1:50 1:100 1:200 1:500		tavola n° 3.1	
file :					