



Area di cantiere 3 - Ponte pedonale di collegamento

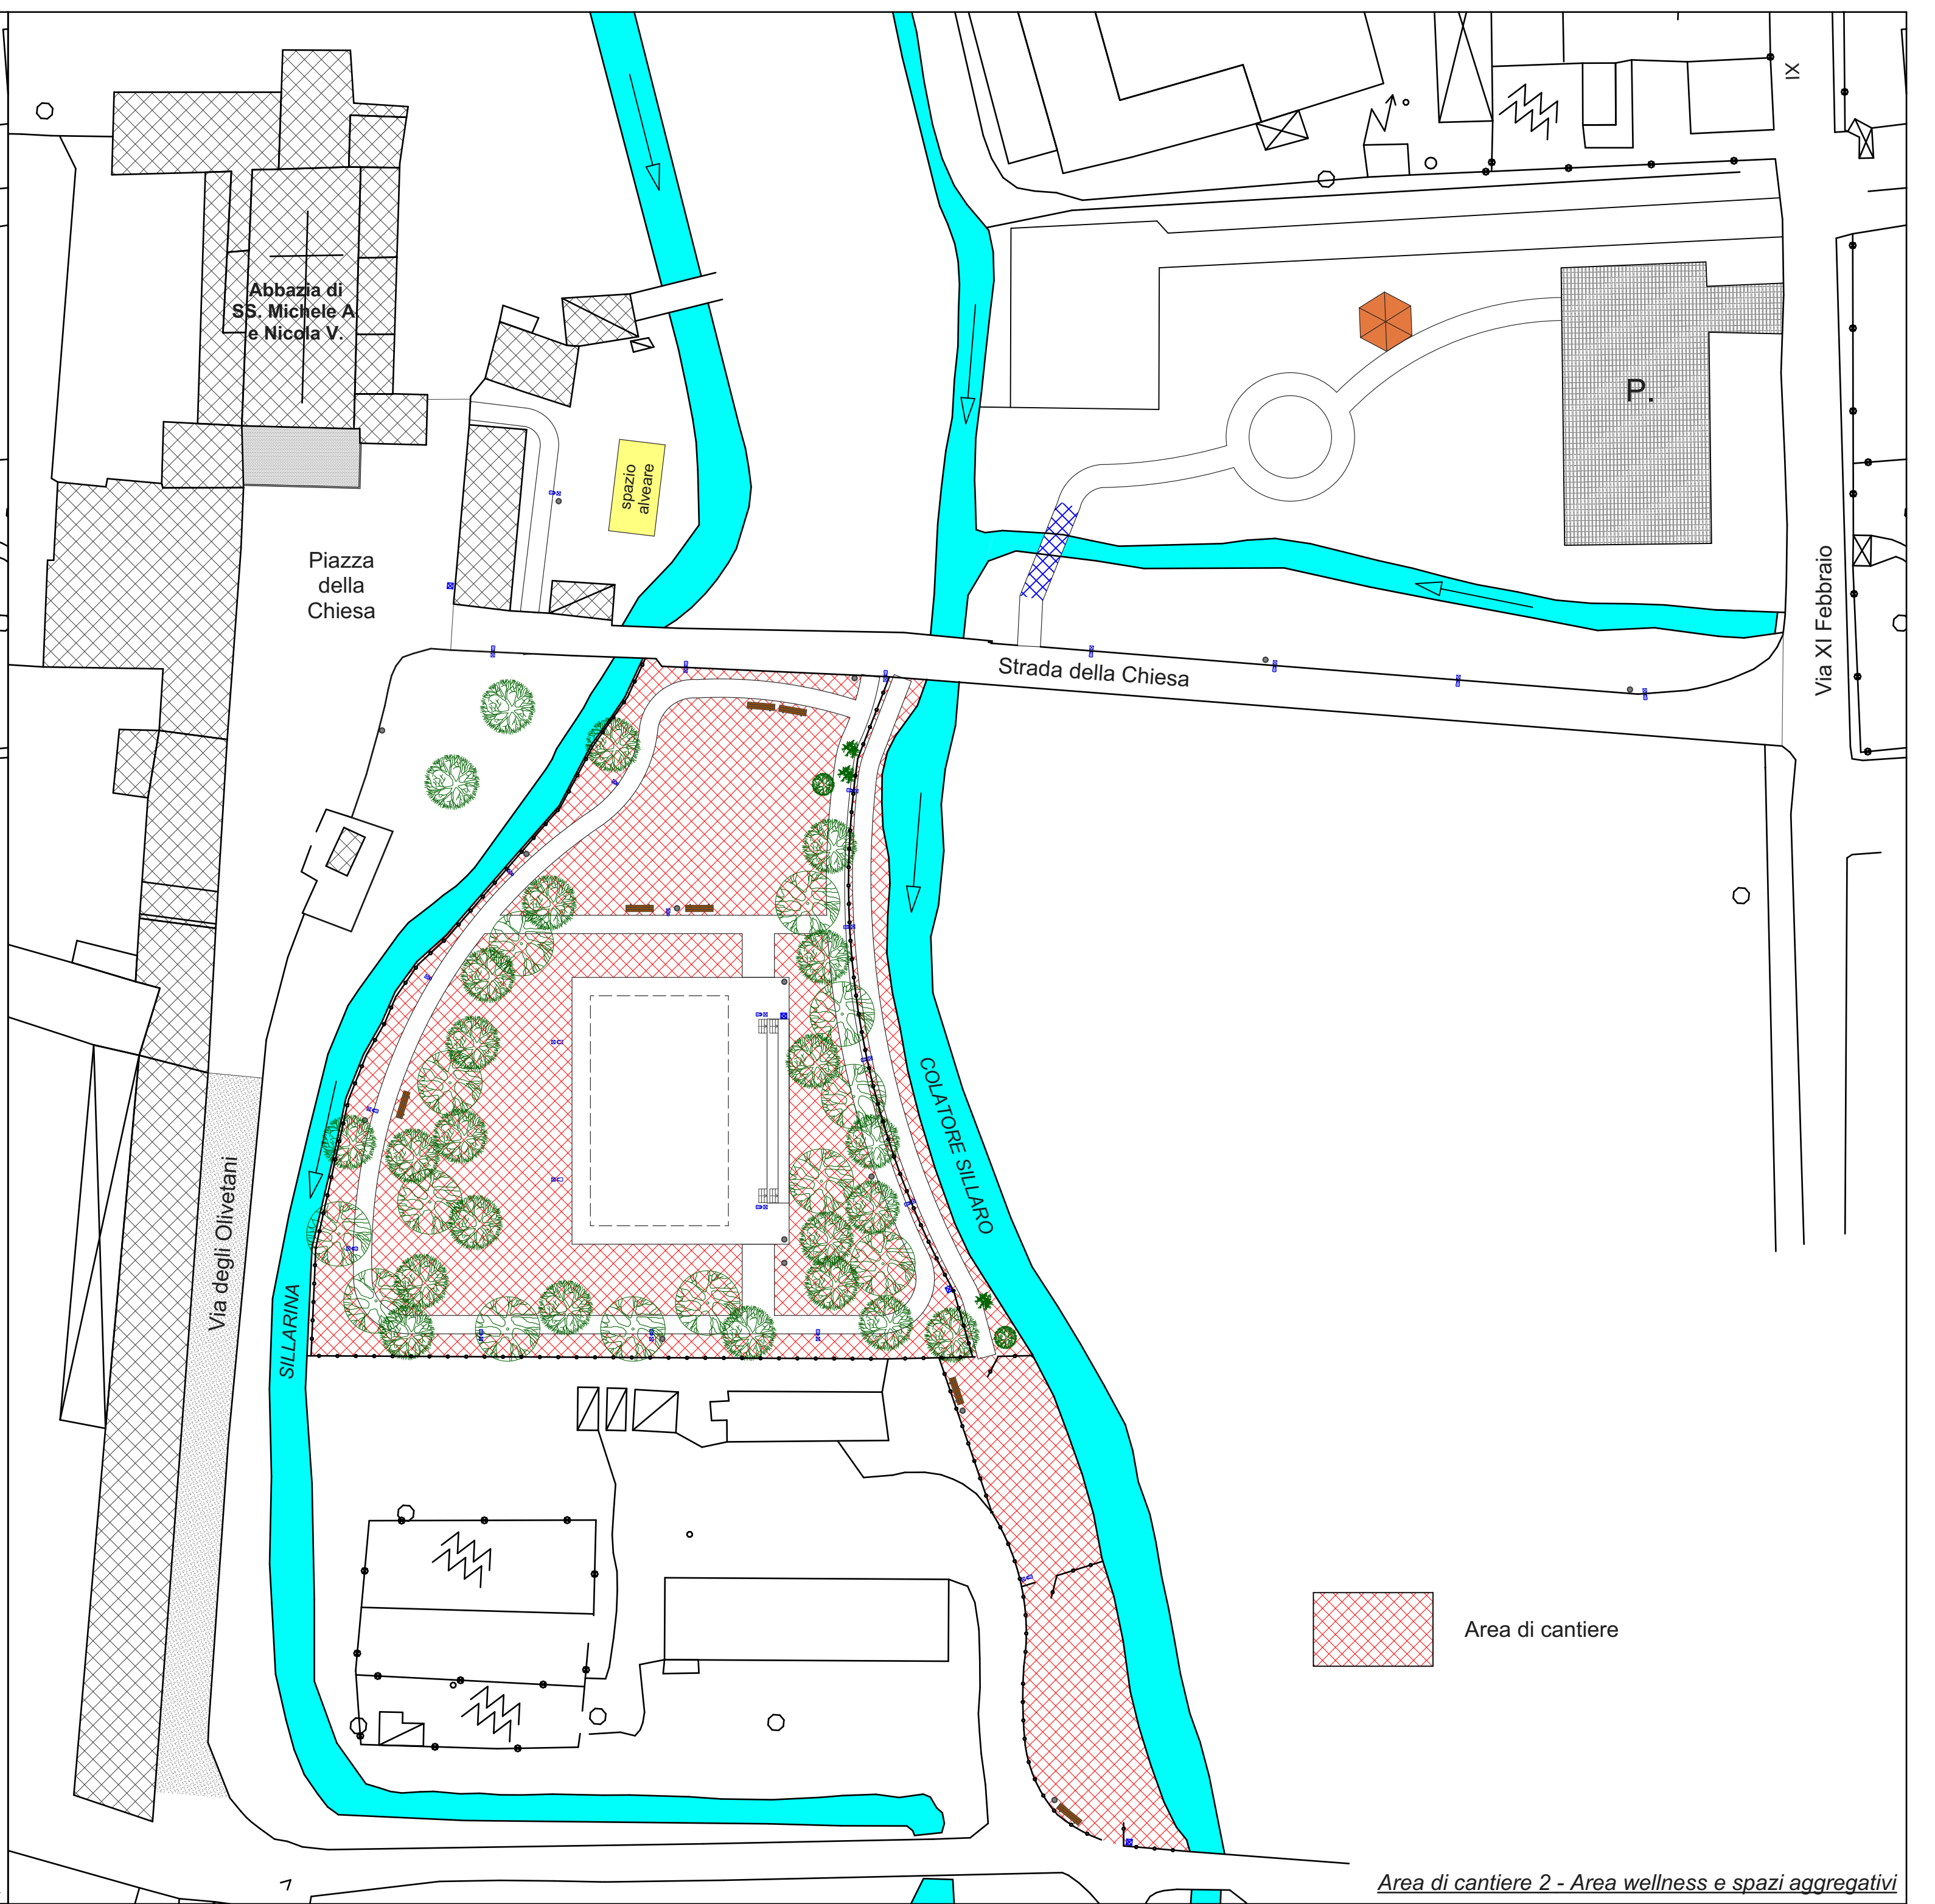

Area di cantiere 2 - Area wellness e spazi aggregativi

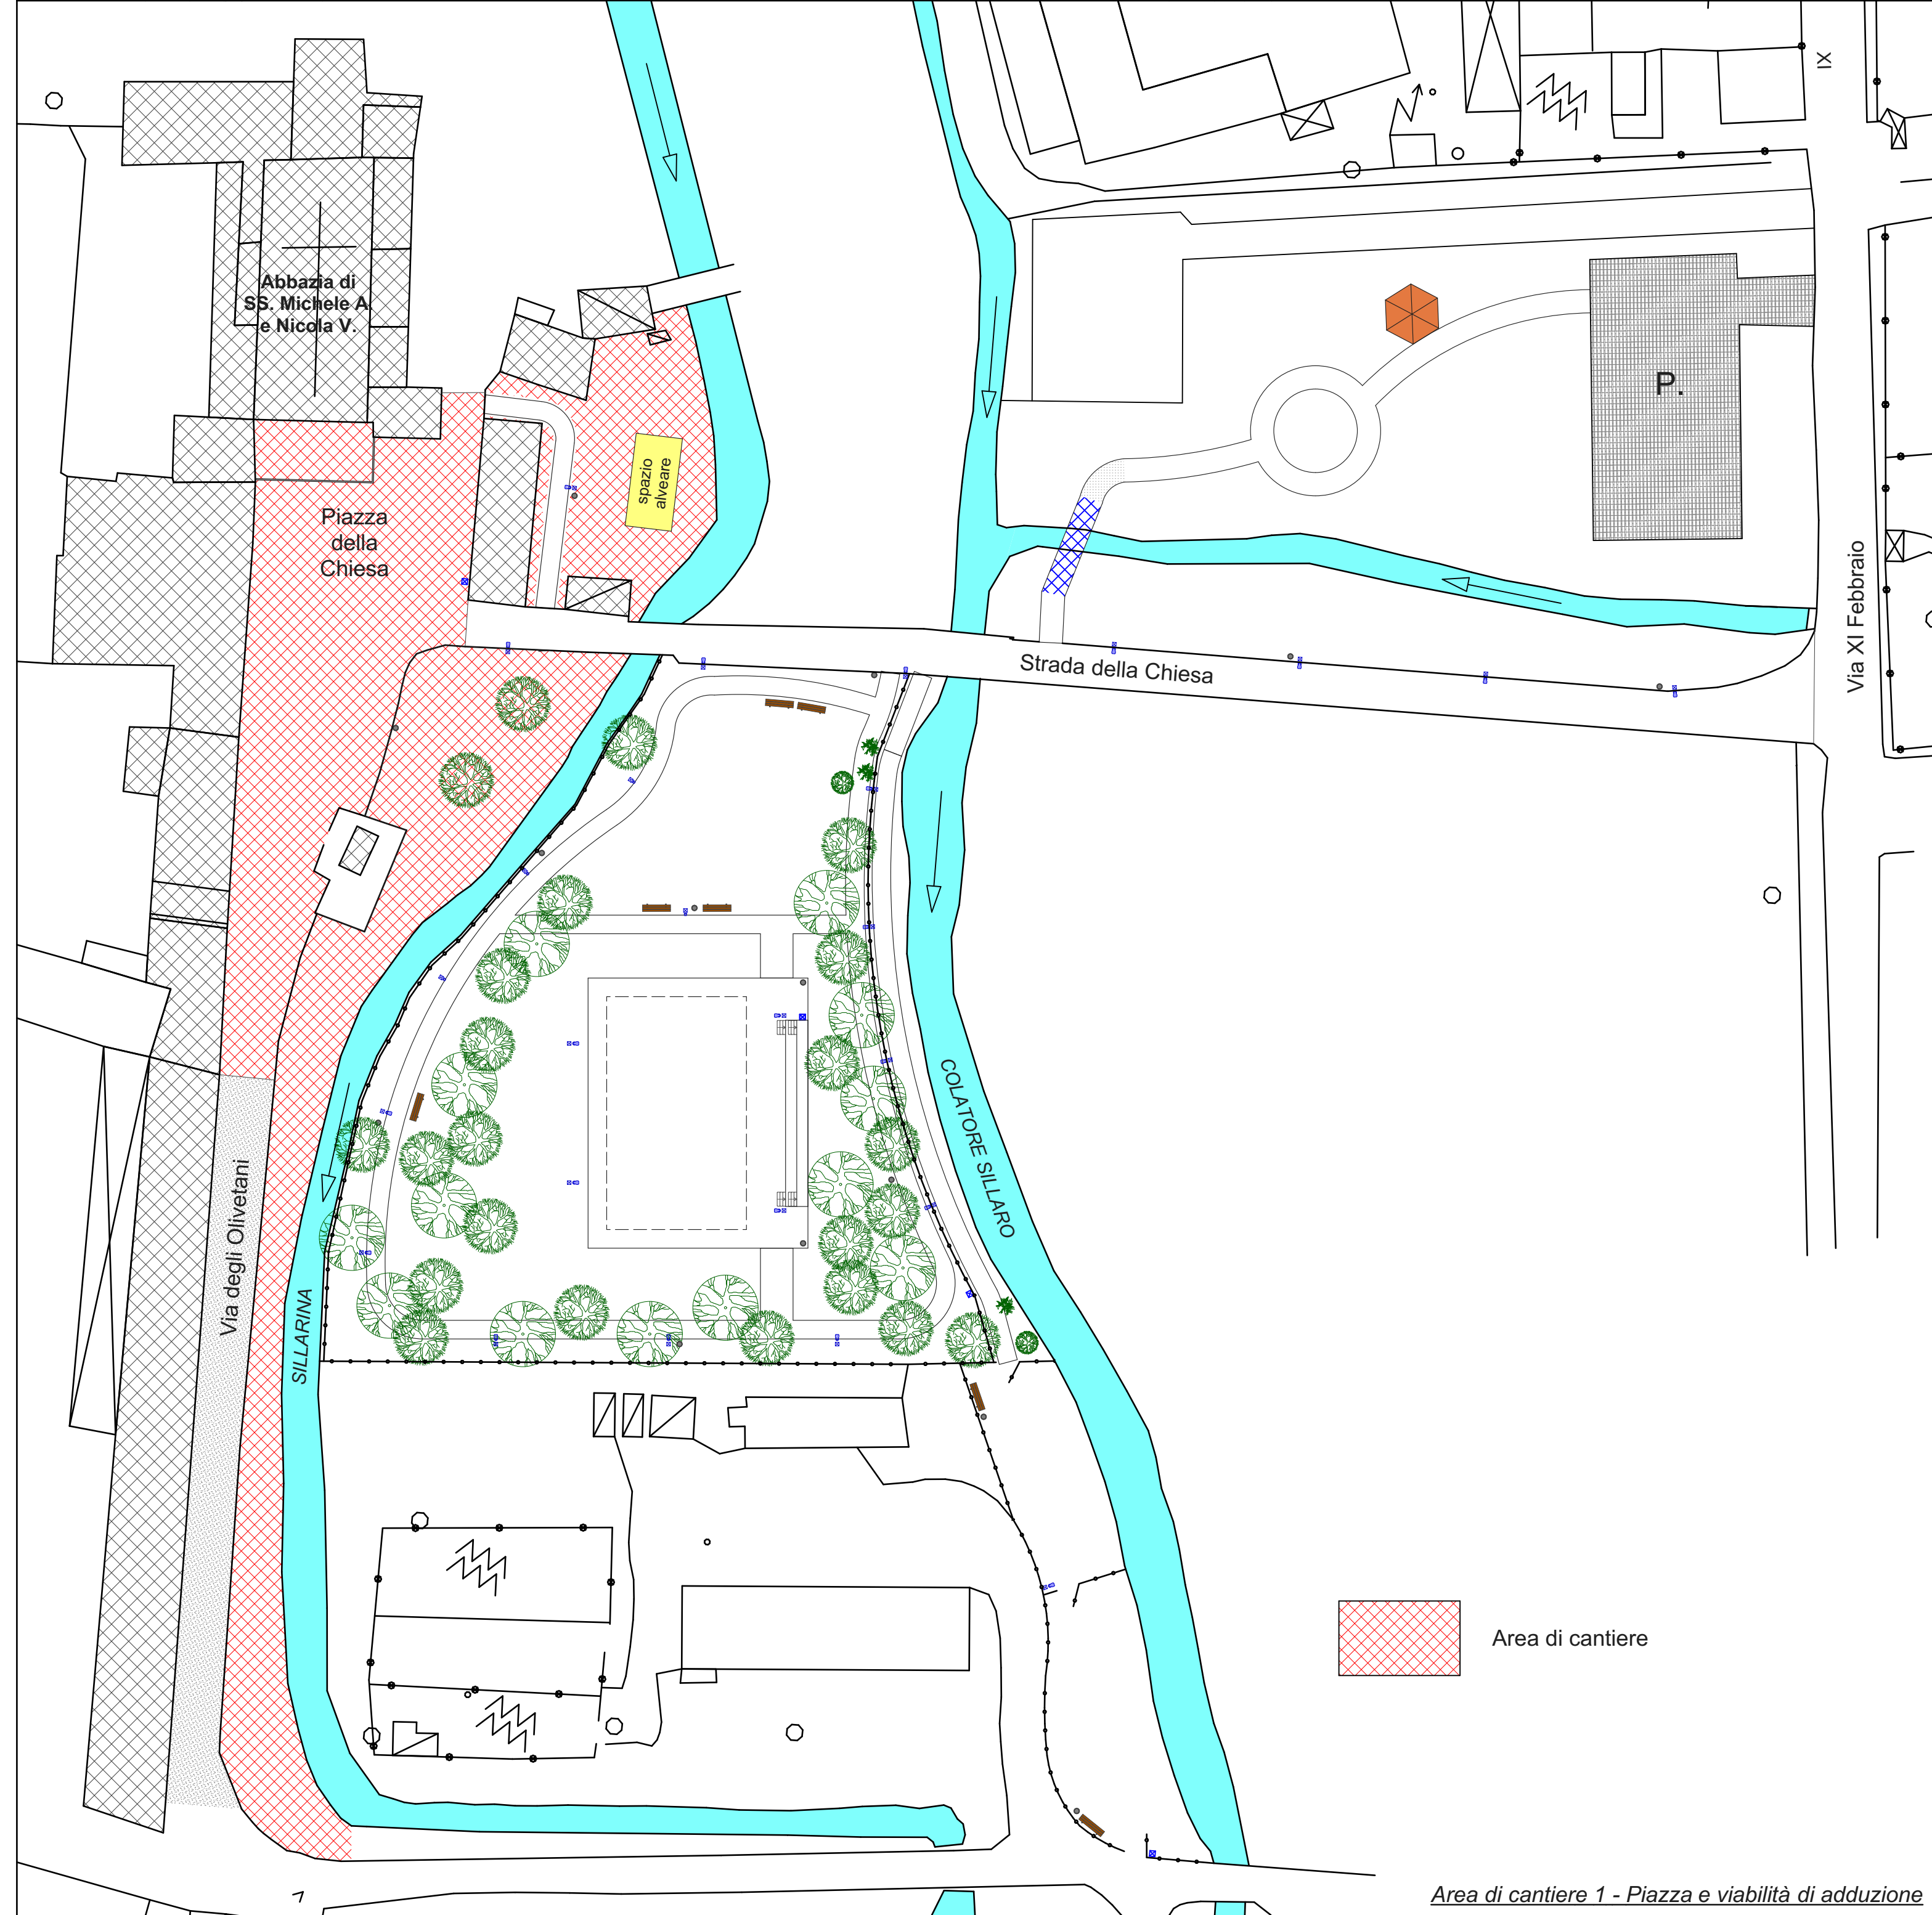

Area di cantiere 1 - Piazza e viabilità di adduzione

Comune di VILLANOVA DEL SILLARO Provincia di Lodi		identif. catastale: Foglio Particella Sub 13 89 - 95 - 101 13 249 - 358
autorizzazione:		
oggetto : PROGETTO WELLNESS VP4: Giardino delle essenze e percorso benessere		
soggetti attuatori: Comune di Villanova del Sillaro Via della Vittoria, 1 - 26818 Villanova del Sillaro (LO) Tel. +39.0371.230021 e-mail: tecnico@comune.villanova.lo.it PEC: comune.villanovadelsillaro@pec.regione.lombardia.it		
disegno: PROGETTO DEFINITIVO - ESECUTIVO Aree di cantiere - Area di cantiere 1 - Piazza e viabilità; - Area di cantiere 2 - Nuova area wellness e aggregazione; - Area di cantiere 3 - Ponte pedonale di collegamento.		
impresa:		
progettisti: 		STUDIO PAVESI ARCHITETTURA E URBANISTICA Dott. Arch. Francesco Pavesi Dott. Arch. Riccardo Pavesi
data : maggio 2023	scala :	tavola n°
agg. :	1:500	5
file :		